


# Dinosaur Agri 避難経路図

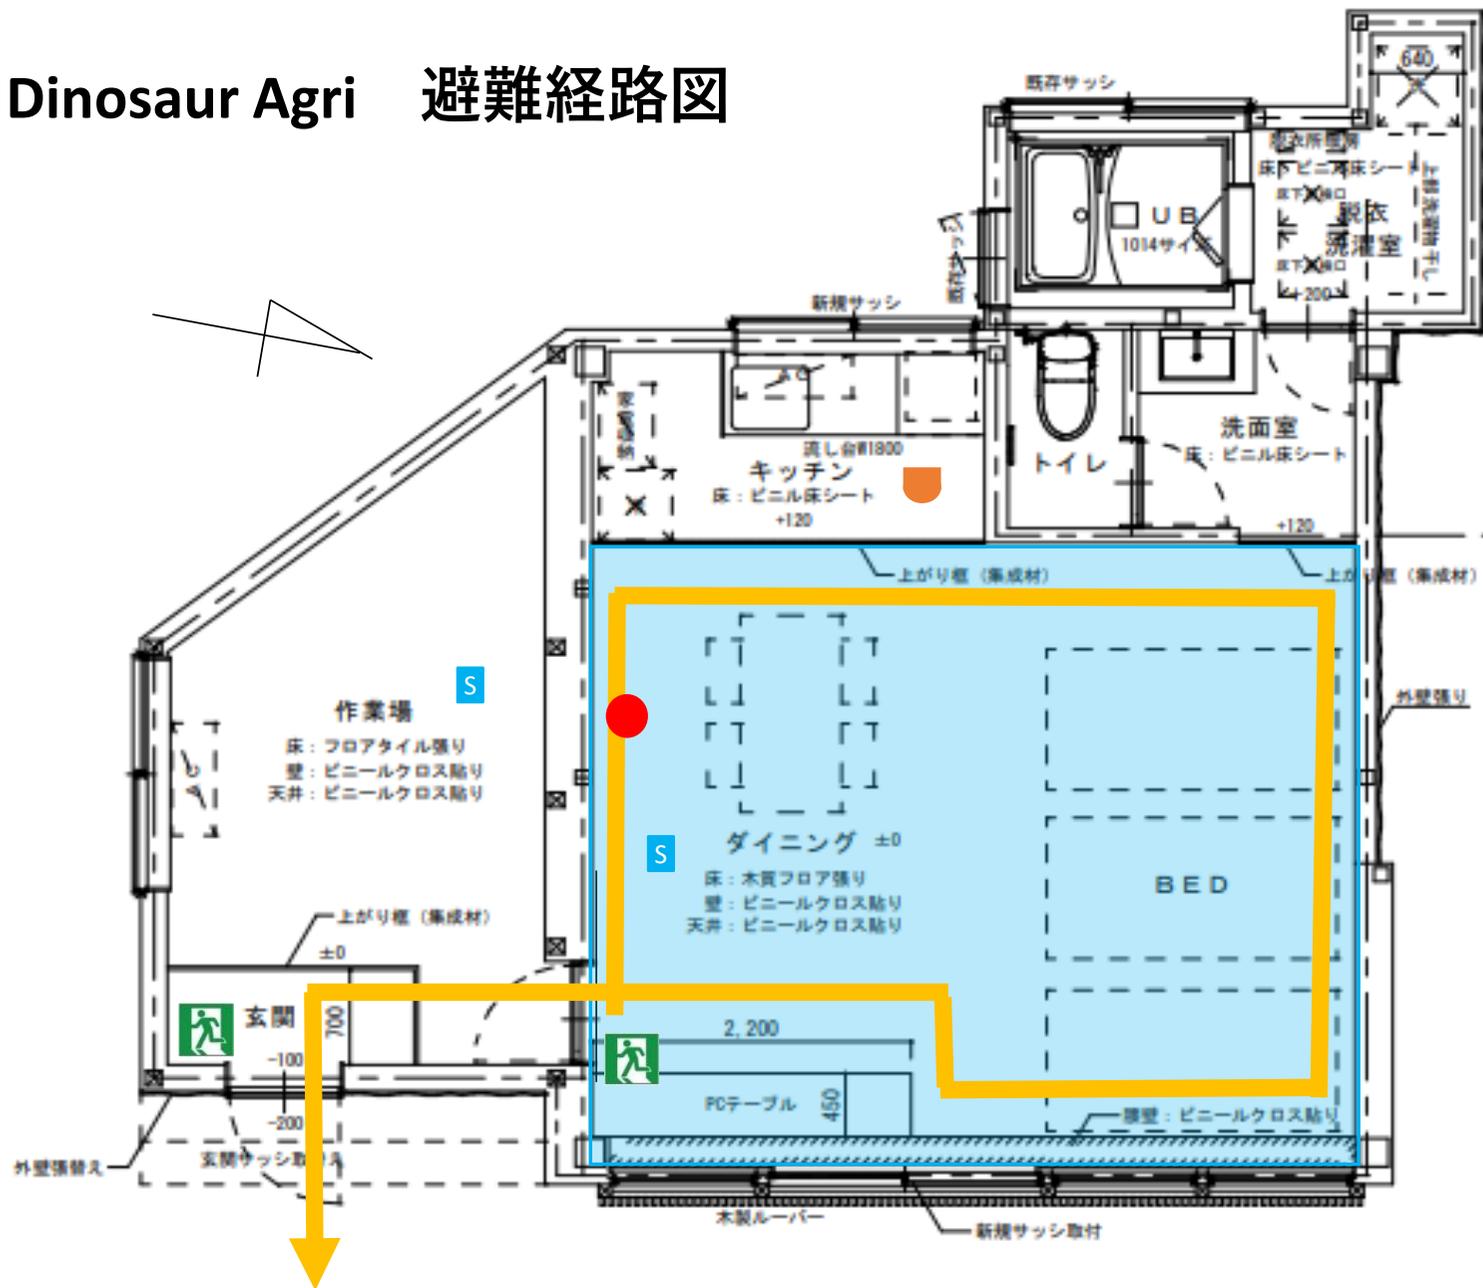

宿泊室の部分  
床面積：28.64㎡



宿泊者の使用に供する部分  
(宿泊部分を除く)  
床面積：21.90㎡

- ：避難経路
- ：消火器
- ：誘導標識
- ：煙感知器
- ：熱感知器
- ：非常用照明器具